

Laboratorio  
Química Física

Laboratorio  
Análisis  
Instrumental

Laboratorio  
Química Analítica


Laboratorio  
Química Analítica

Laboratorios de Biología

Laboratorio  
Microbiología

Centro de Recursos para la  
Investigación Interdisciplinaria y  
Aprendizaje Subgraduado

Laboratorio de  
Microbiología

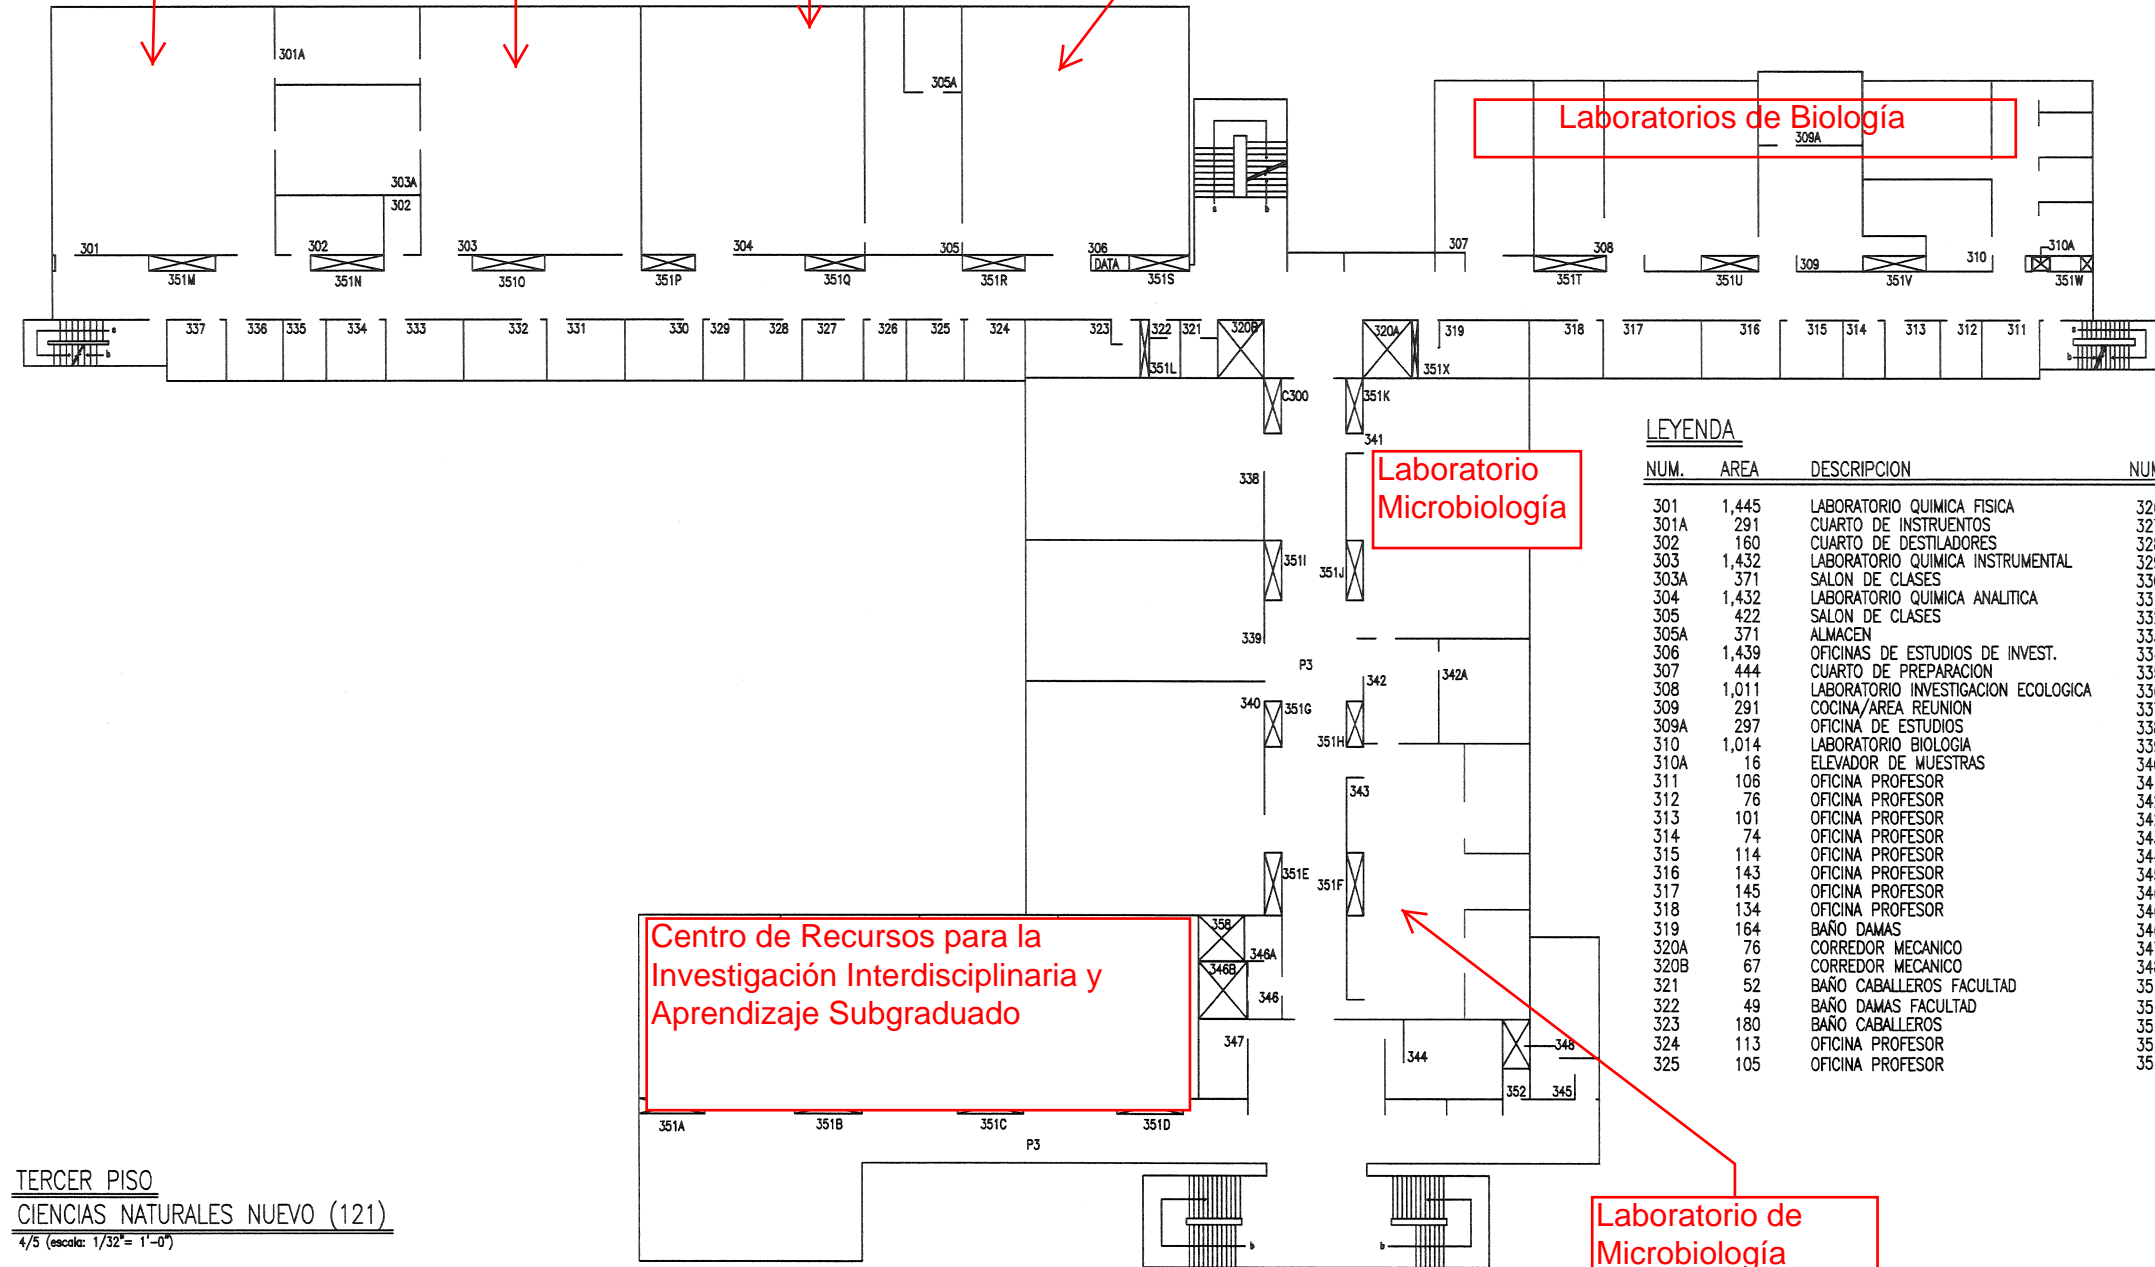

LEYENDA

NUM.	AREA	DESCRIPCION	NUM.	AREA	DESCRIPCION	NUM.	AREA	DESCRIPCION
301	1,445	LABORATORIO QUIMICA FISICA	326	77	OFICINA PROFESOR	351F	23	CORREDOR MECANICO
301A	291	CUARTO DE INSTRUMENTOS	327	111	OFICINA PROFESOR	351G	23	CORREDOR MECANICO
302	160	CUARTO DE DESTILADORES	328	105	OFICINA PROFESOR	351H	23	CORREDOR MECANICO
303	1,432	LABORATORIO QUIMICA INSTRUMENTAL	329	76	OFICINA PROFESOR	351I	23	CORREDOR MECANICO
303A	371	SALON DE CLASES	330	143	OFICINA PROFESOR	351J	23	CORREDOR MECANICO
304	1,432	LABORATORIO QUIMICA ANALITICA	331	141	OFICINA PROFESOR	351K	20	CORREDOR MECANICO
305	422	SALON DE CLASES	332	153	OFICINA PROFESOR	351L	13	CORREDOR MECANICO
305A	371	ALMACEN	333	141	OFICINAPROFESOR	351M	23	CORREDOR MECANICO
306	1,439	OFICINAS DE ESTUDIOS DE INVEST.	334	110	OFICINA PROFESOR	351N	23	CORREDOR MECANICO
307	444	CUARTO DE PREPARACION	335	77	OFICINA PROFESOR	351O	23	CORREDOR MECANICO
308	1,011	LABORATORIO INVESTIGACION ECOLOGICA	336	104	OFICINA PROFESOR	351P	23	CORREDOR MECANICO
309	291	COCINA/AREA REUNION	337	109	OFICINA PROFESOR	351Q	23	CORREDOR MECANICO
309A	297	OFICINA DE ESTUDIOS	338	1,012	SALON DE CLASES	351R	23	CORREDOR MECANICO
310	1,014	LABORATORIO BIOLOGIA	339	912	SALON DE CLASES	351S	23	CORREDOR MECANICO
310A	16	ELEVADOR DE MUESTRAS	340	1,577	SALON DE CLASES	351T	23	CORREDOR MECANICO
311	106	OFICINA PROFESOR	341	1,163	LABORATORIO MICROBIOLOGIA	351U	23	CORREDOR MECANICO
312	76	OFICINA PROFESOR	342	247	ENCUBADORA	351V	23	CORREDOR MECANICO
313	101	OFICINA PROFESOR	342A	297	CUARTO DE CULTIVO	351W	23	CORREDOR MECANICO
314	74	OFICINA PROFESOR	343	1,184	LABORATORIO MICROBIOLOGIA	351X	13	CORREDOR MECANICO
315	114	OFICINA PROFESOR	344	254	BAÑO DAMAS	352	20	ALMACEN
316	143	OFICINA PROFESOR	345	360	BAÑO CABALLEROS	354	675	SALON DE CLASES
317	145	OFICINA PROFESOR	346	54	LOBBY ELEVADOR	355	673	SALON DE CLASES
318	134	OFICINA PROFESOR	346A	38	ALMACEN	356	675	SALON DE CLASES
319	164	BAÑO DAMAS	346B	39	ELEVADOR	357	82	SALON DE CLASES
320A	76	CORREDOR MECANICO	347	82	CUARTO PARA CONSERJE	358	33	CORREDORES MECANICOS
320B	67	CORREDOR MECANICO	348	50	CORREDOR MECANICO	C300	20	CUARTO TELECOMUNICACIONES
321	52	BAÑO CABALLEROS FACULTAD	351A	23	CORREDOR MECANICO			
322	49	BAÑO DAMAS FACULTAD	351B	23	CORREDOR MECANICO			
323	180	BAÑO CABALLEROS	351C	23	CORREDOR MECANICO			
324	113	OFICINA PROFESOR	351D	23	CORREDOR MECANICO			
325	105	OFICINA PROFESOR	351E	23	CORREDOR MECANICO			

23,428 AREA PISO

TERCER PISO  
CIENCIAS NATURALES NUEVO (121)  
4/5 (escala: 1/32" = 1'-0")